


**Схема расположения земельного участка или земельных участков на
 кадастровом плане территории**

Условный номер земельного участка - ЗУ1		
Площадь земельного участка 2570.87 м ²		
Обозначение характерных точек границ	Координаты, м	
	X	Y
1	2	3
н1	1017757.2785	6169778.1851
н2	1017779.1241	6169807.6740
н3	1017811.6541	6169917.7540
н4	1017793.5552	6169899.8216
н1	1017757.2785	6169778.1851
н5	1017813.9500	6169925.5500
н6	1017835.8900	6169999.7600
н7	1017866.0800	6170099.3900
н8	1017849.2216	6170067.6410
н9	1017813.1044	6169948.3468
н10	1017813.9500	6169925.5500
н5	1017813.9500	6169925.5500
Система координат: МСК-03		
Квартал: 03:13:160202		

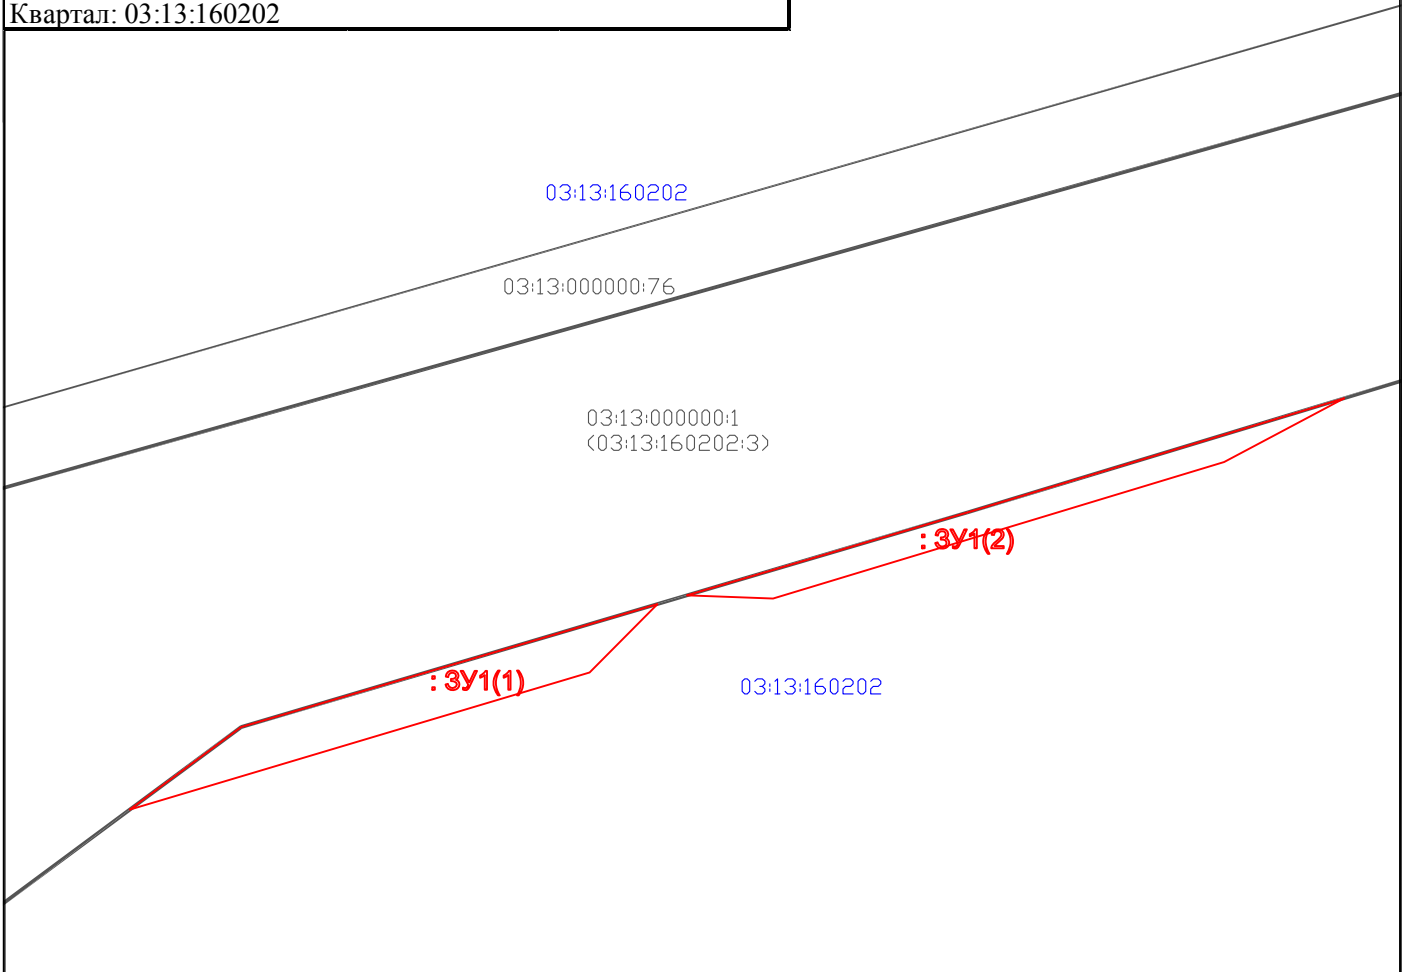

Масштаб 1:2000

Условные обозначения:	
	- Существующая часть границы, имеющиеся в ЕГРН сведения о которой достаточны для определения ее местоположения
	- граница кадастрового квартала
	- вновь образованная часть границы, сведения о которой достаточны для определения ее местоположения
03:13:000000:1	- обозначение кадастрового номера земельного участка
:ЗУ1	- обозначение вновь образуемого земельного участка
03:13:160202	- обозначение кадастрового квартала