


**Схема расположения земельного участка или земельных участков на
 кадастровом плане территории**

Условный номер земельного участка - ЗУ1		
Площадь земельного участка 6195.73 м ²		
Обозначение характерных точек границ	Координаты, м	
	X	Y
1	2	3
н1	1017585.9100	6169171.1200
н2	1017630.6400	6169329.2500
н3	1017612.0966	6169334.5383
н4	1017560.8239	6169182.0173
н5	1017585.9100	6169171.1200
н1	1017585.9100	6169171.1200
н6	1017677.3800	6169487.3300
н7	1017726.7100	6169669.1400
н8	1017723.1183	6169686.8948
н9	1017661.8661	6169491.9842
н10	1017677.3800	6169487.3300
н6	1017677.3800	6169487.3300
Система координат: МСК-03		
Квартал: 03:13:160202		

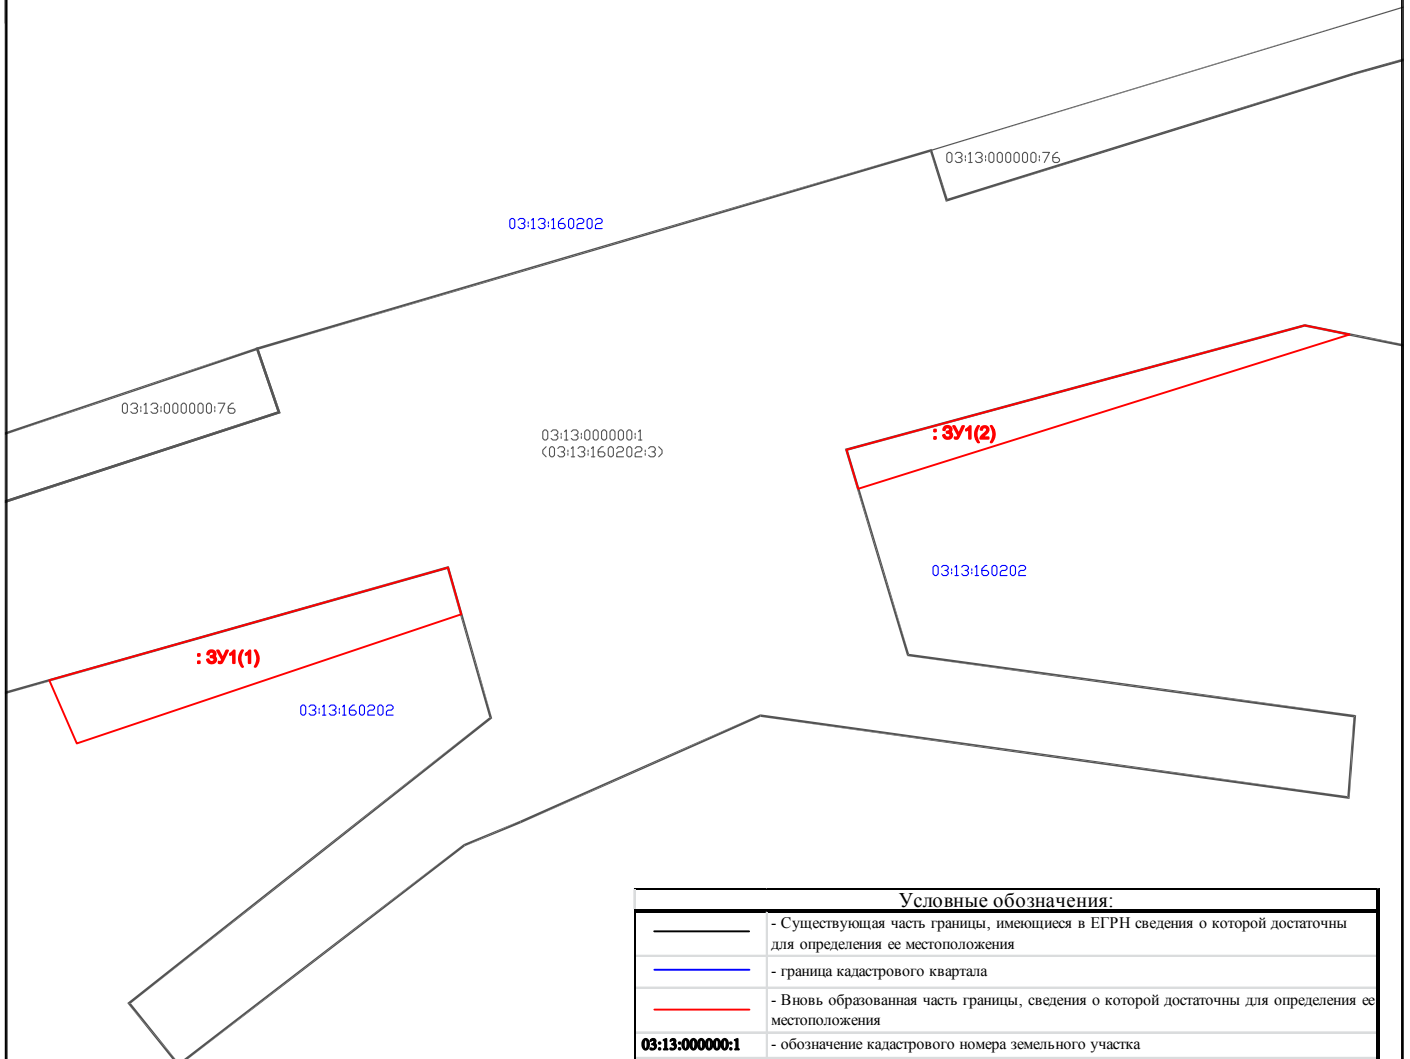

Масштаб 1:3000

Условные обозначения:	
	- Существующая часть границы, имеющиеся в ЕГРН сведения о которой достаточны для определения ее местоположения
	- граница кадастрового квартала
	- вновь образованная часть границы, сведения о которой достаточны для определения ее местоположения
03:13:000000:1	- обозначение кадастрового номера земельного участка
:ЗУ1	- обозначение вновь образуемого земельного участка
03:13:160202	- обозначение кадастрового квартала