


Схема расположения земельного участка или земельных участков на
 кадастровом плане территории

Условный номер земельного участка - ЗУ1		
Площадь земельного участка 35.91 м ²		
Обозначение характерных точек границ	Координаты, м	
	X	Y
1	2	3
н1	1017348.674	6167613.191
н2	1017367.355	6167603.33
н3	1017348.783	6167616.978
н1	1017348.674	6167613.191
Система координат: МСК-03		
Квартал: 03:13:160202		

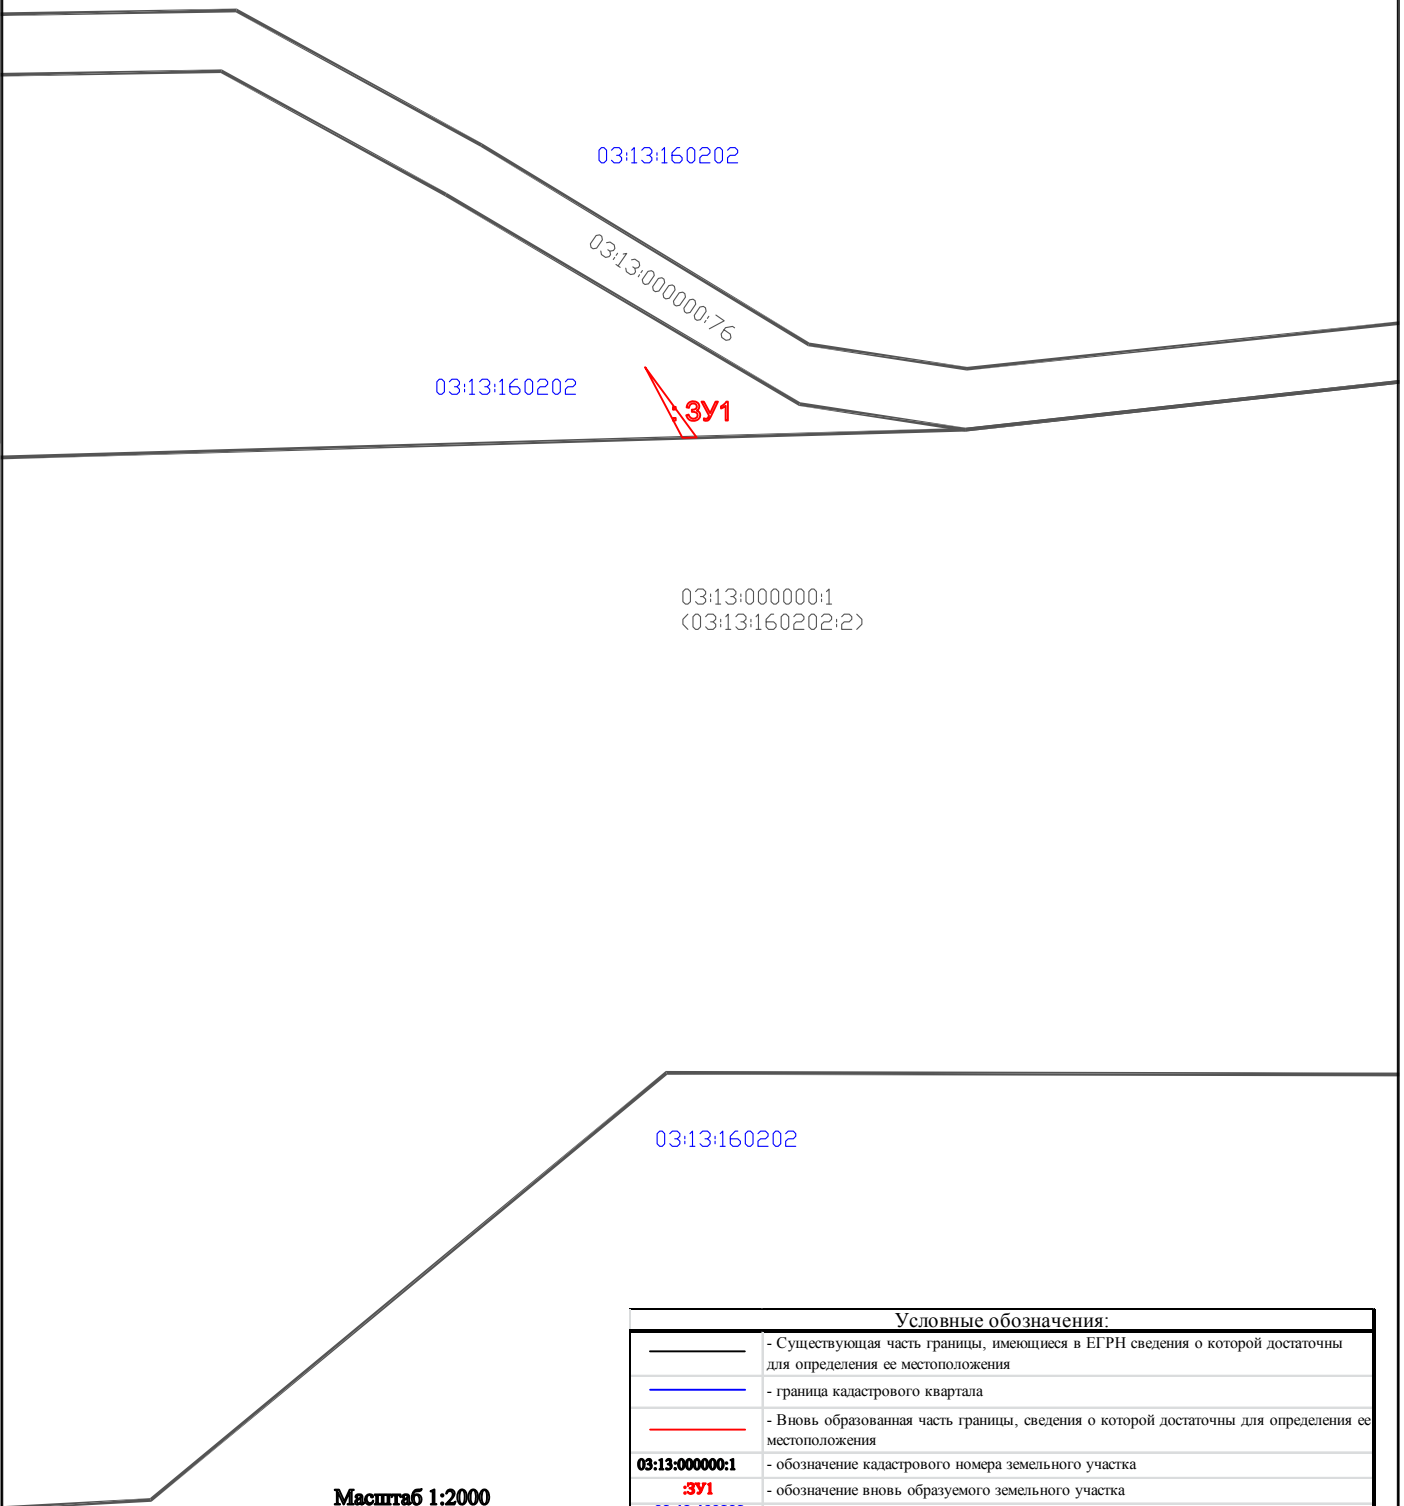

Условные обозначения:	
	- Существующая часть границы, имеющиеся в ЕГРН сведения о которой достаточны для определения ее местоположения
	- граница кадастрового квартала
	- вновь образованная часть границы, сведения о которой достаточны для определения ее местоположения
03:13:000000:1	- обозначение кадастрового номера земельного участка
ЗУ1	- обозначение вновь образуемого земельного участка
03:13:160202	- обозначение кадастрового квартала