

УТВЕРЖДЕНА

постановлением администрации


Муйского района

2018г. №

от " " "

| | | |
|--|---------------|------------|
| Условный номер земельного участка - ЗУ1 | | |
| Площадь земельного участка 8 966.53 м ² | | |
| Обозначение характерных точек границ | Координаты, м | |
| | X | Y |
| 1 | 2 | 3 |
| н1 | 1017223,26 | 6167880,02 |
| н2 | 1017238,05 | 6167904,22 |
| н3 | 1017249,49 | 6167984,29 |
| н4 | 1017251,71 | 6167999,83 |
| н5 | 1017266,24 | 6168104,42 |
| н6 | 1017281,3 | 6168206,12 |
| н7 | 1017302,14 | 6168308,54 |
| н8 | 1017332,23 | 6168368,48 |
| н9 | 1017298,6 | 6168327,6 |
| н10 | 1017280,54 | 6168277,99 |
| н11 | 1017263,02 | 6168200,05 |
| н12 | 1017249,27 | 6168142,62 |
| н13 | 1017241,89 | 6168097,84 |
| н14 | 1017225,42 | 6168008,58 |
| н1 | 1017223,26 | 6167880,02 |
| Система координат: МСК-03 | | |
| Квартал: 03:13:160202 | | |

Схема расположения земельного участка или земельных участков на кадастровом плане территории

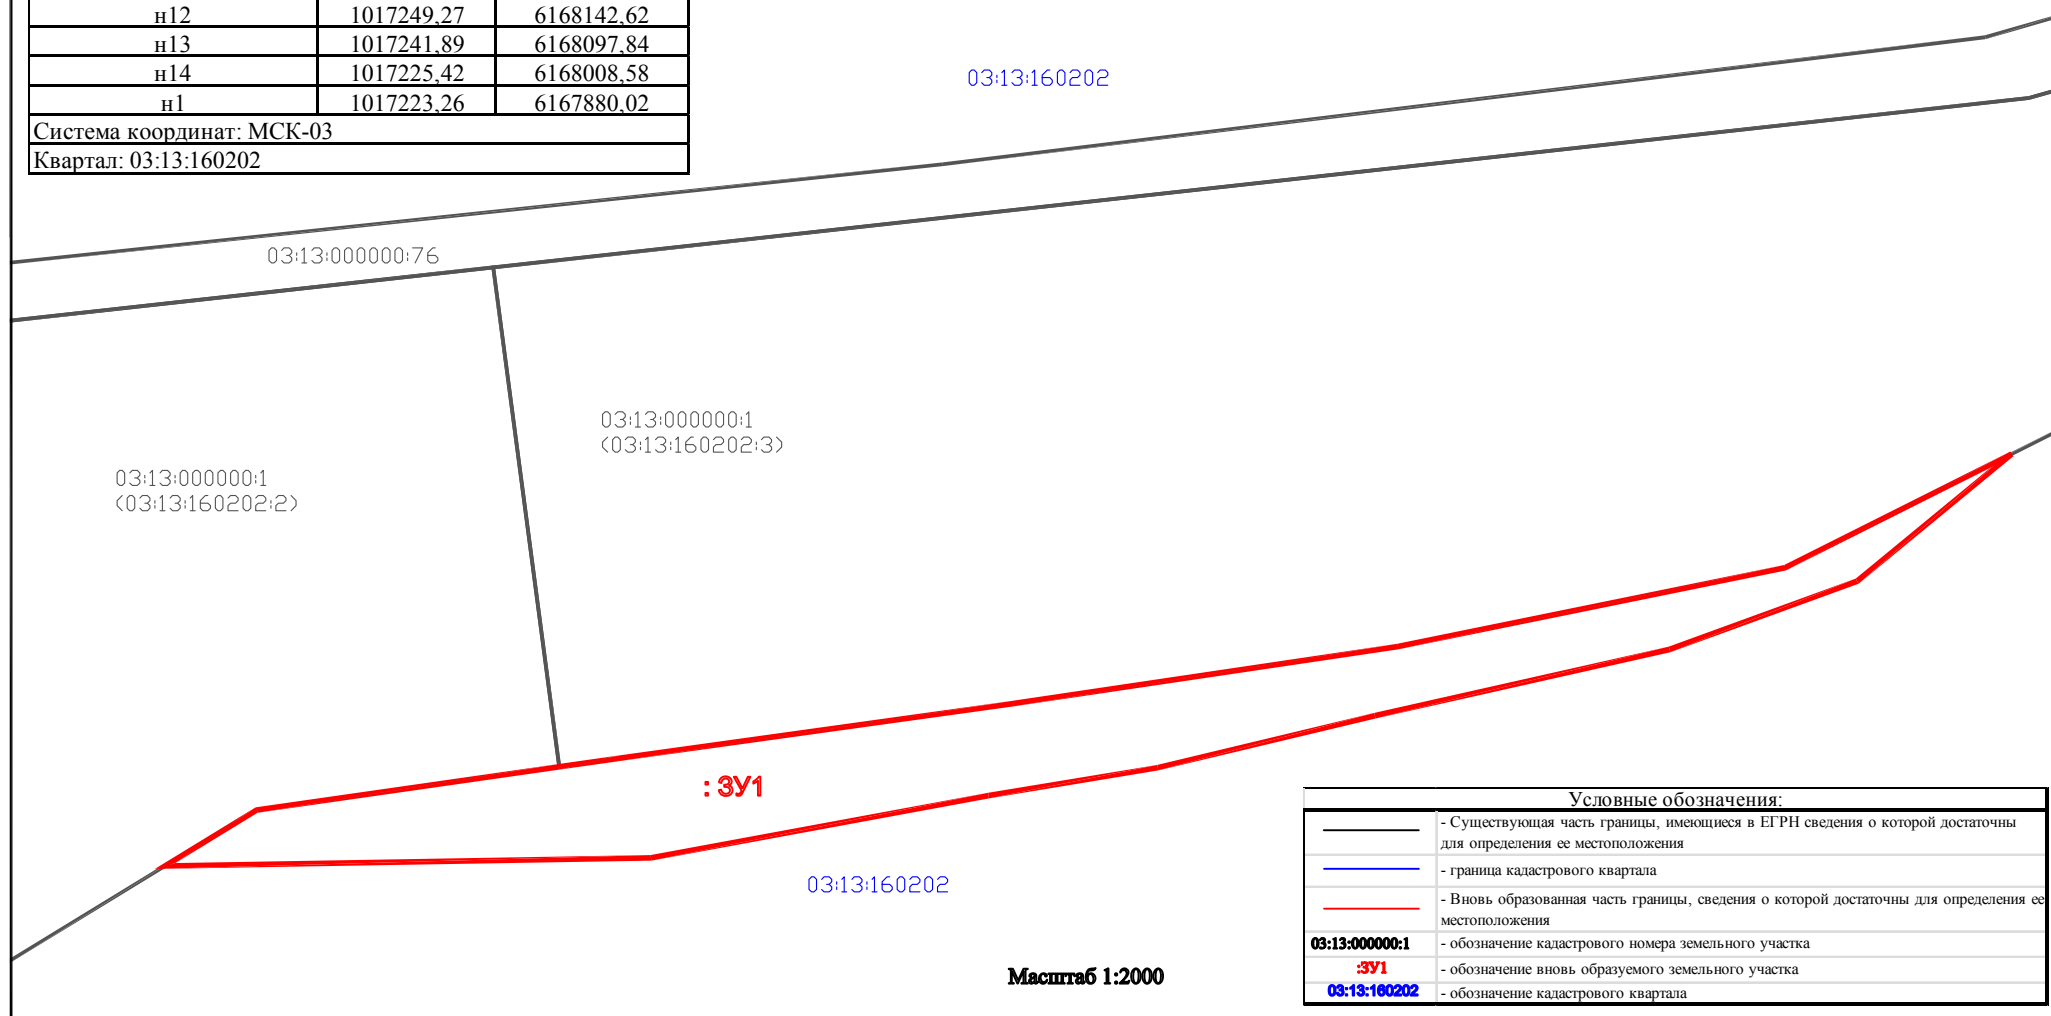

| Условные обозначения: | |
|-----------------------|--|
| | - Существующая часть границы, имеющиеся в ЕГРН сведения о которой достаточны для определения ее местоположения |
| | - граница кадастрового квартала |
| | - вновь образованная часть границы, сведения о которой достаточны для определения ее местоположения |
| 03:13:000000:1 | - обозначение кадастрового номера земельного участка |
| :ЗУ1 | - обозначение вновь образуемого земельного участка |
| 03:13:160202 | - обозначение кадастрового квартала |